




DETALLE DE BOQUILLAS Y ALETAS PARA TUBOS DE $\phi 600$ Y $\phi 800$
 ESCALA 1:10

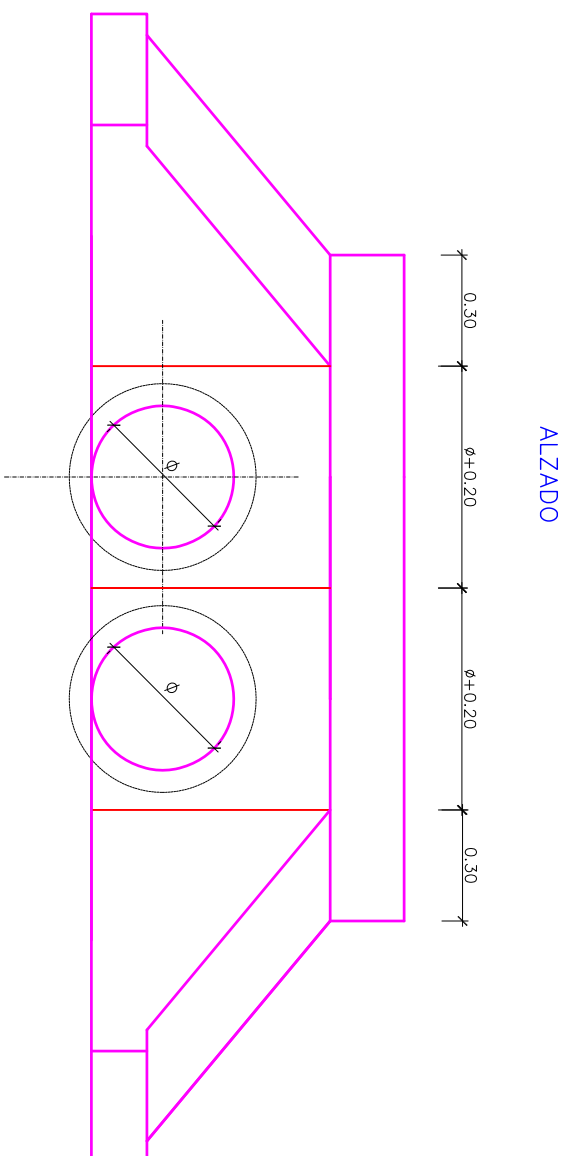

ALZADO

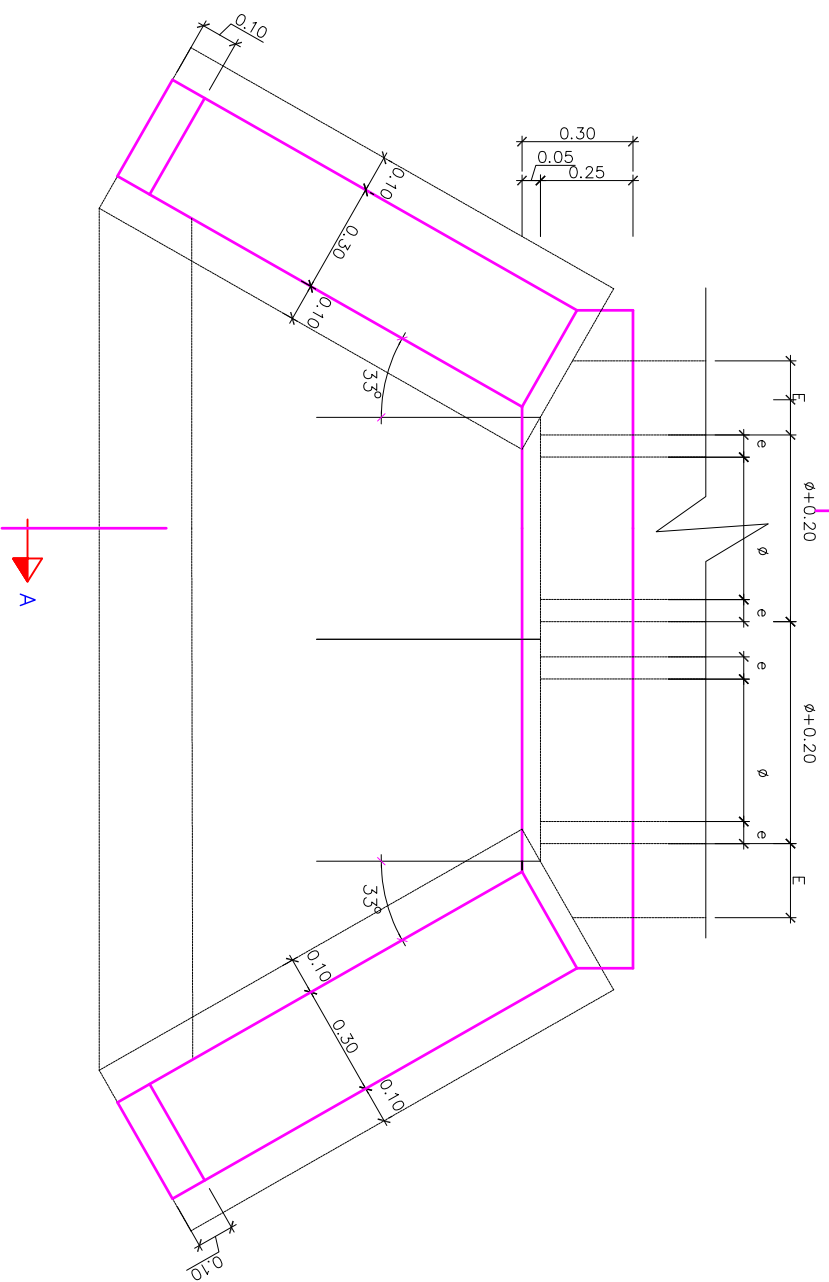


PLANTA

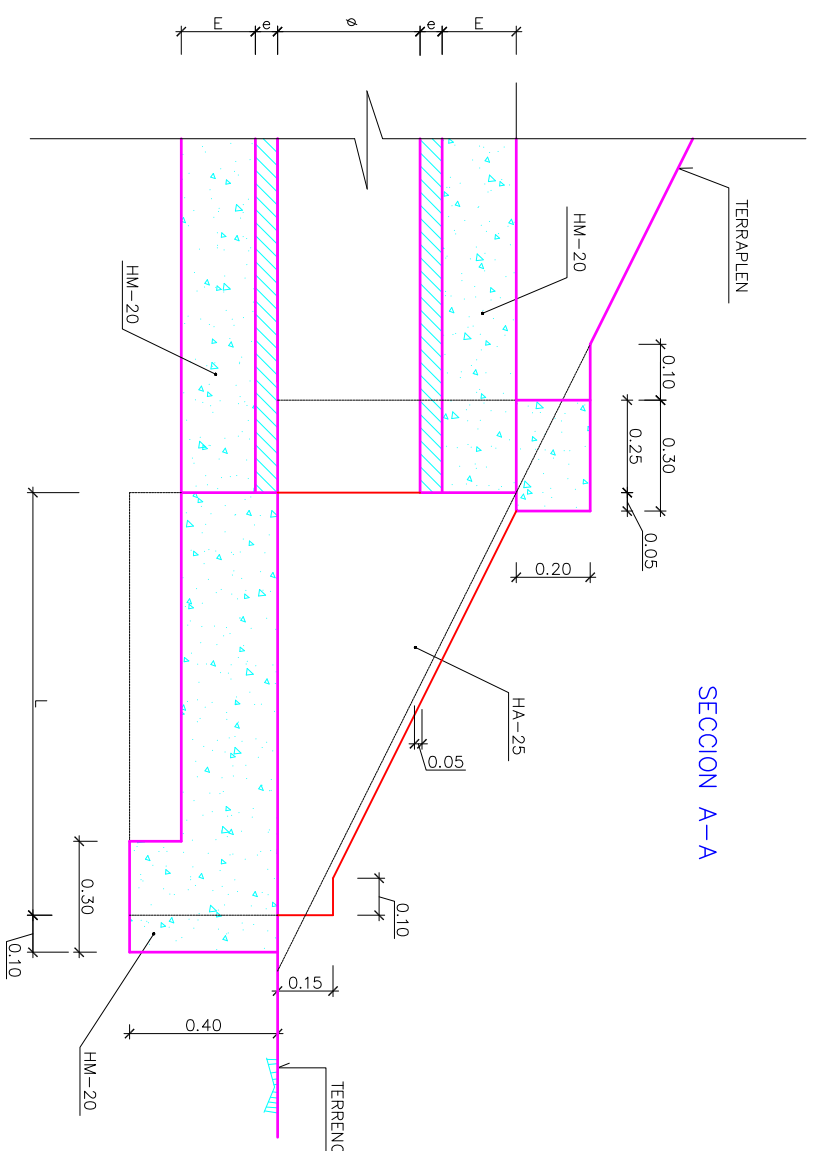

SECCION A-A

ARMADURAS ALETAS
 ESCALA 1:10

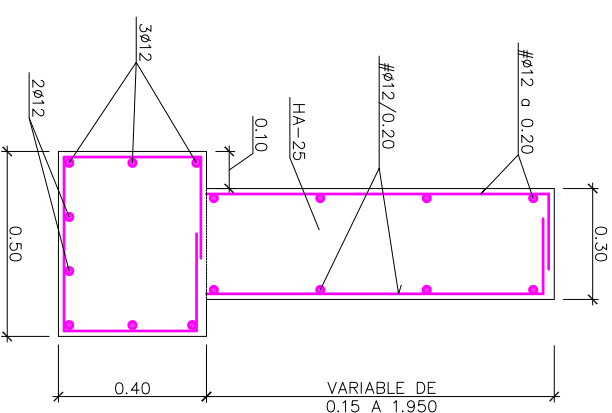

ϕ (cm.)	e (m.)	E (m.)	L (m.)
40	0.036	0.15	0.672

CUADRO DE CONTROL


MATERIAL	ELEMENTOS	DESIGNACIÓN	NIVEL DE CONTROL	COEFICIENTE SEGUR. E.L.U.
HORMIGÓN	CIMENTOS	HA-25/P/20/l/a	NORMAL	$\gamma_c=1.50$
ACERO	ALZADOS PASIVO	HA-25/P/20/l/a	NORMAL	$\gamma_c=1.50$
	CIMENTOS PASIVOS	B-500-S	NORMAL	$\gamma_c=1.15$
EJECUCIÓN	ALZADOS		NORMAL	$\gamma_g=1.50$ $\gamma_g=1.50$ $\gamma_g=1.60$

DOSIFICACIÓN DE HORMIGONES

ELEMENTOS	TIPO	NIVEL DE CONTROL	CONTENIDO MÍNIMO DE CEMENTO
CIMENTOS	HA-25/P/20/l/a	0.60	275kg/m ³
ALZADOS	HA-25/P/20/l/a	0.60	275kg/m ³




	REDACTOR: CELIA PASCUAL LÓPEZ	PROMOTOR: AYUNTAMIENTO PAYMOGO	TÍTULO PROYECTO PROYECTO DE MEJORA DEL CAMINO RURA "CAMINO DE LOS TÉRMINOS" EN EL T.M. PAYMOGO (HUELVA)	PLANO DETALLES OBRAS DE DRENAJE COLECTOR TRANSVERSAL DOBLE	FECHA: Febrero 2011
	JUAN MANUEL PONCE GARCÍA ING. AGRÓNOMO Nº de colegiado 2766		Nº DE PLANO 6	ESCALA 1/10	HOJA 2 de 3

COLECTOR EN CRUCE DE CUNETETA
SECCION TRANSVERSAL
ESCALA 1:10

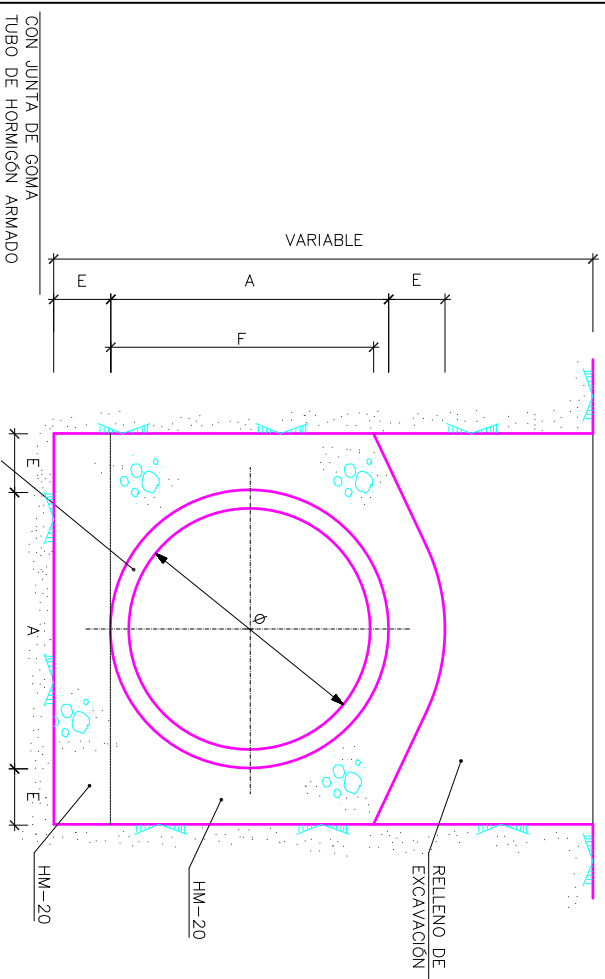

LOSA BADÉN - HORMIGÓN HA-25
ESCALA 1:10

DETALLE DE TUBOS EN CRUCE DE CUNETETA
SECCION LONGITUDINAL
ESCALA 1:10

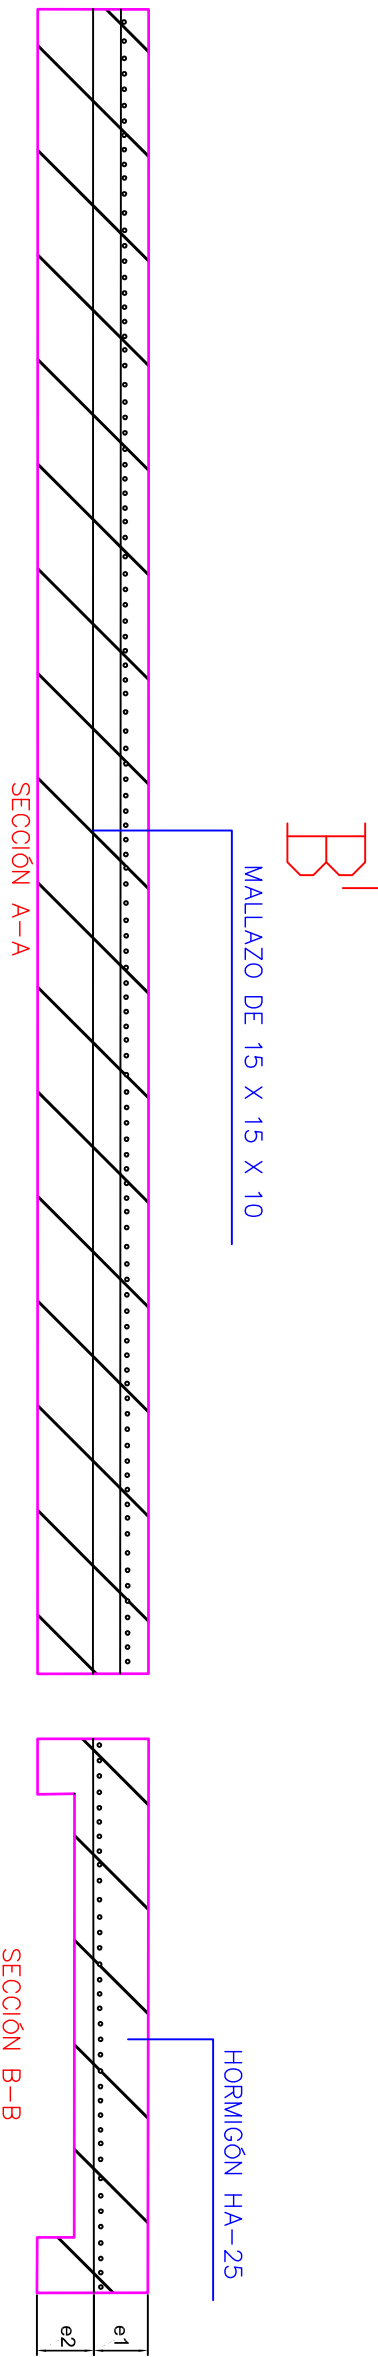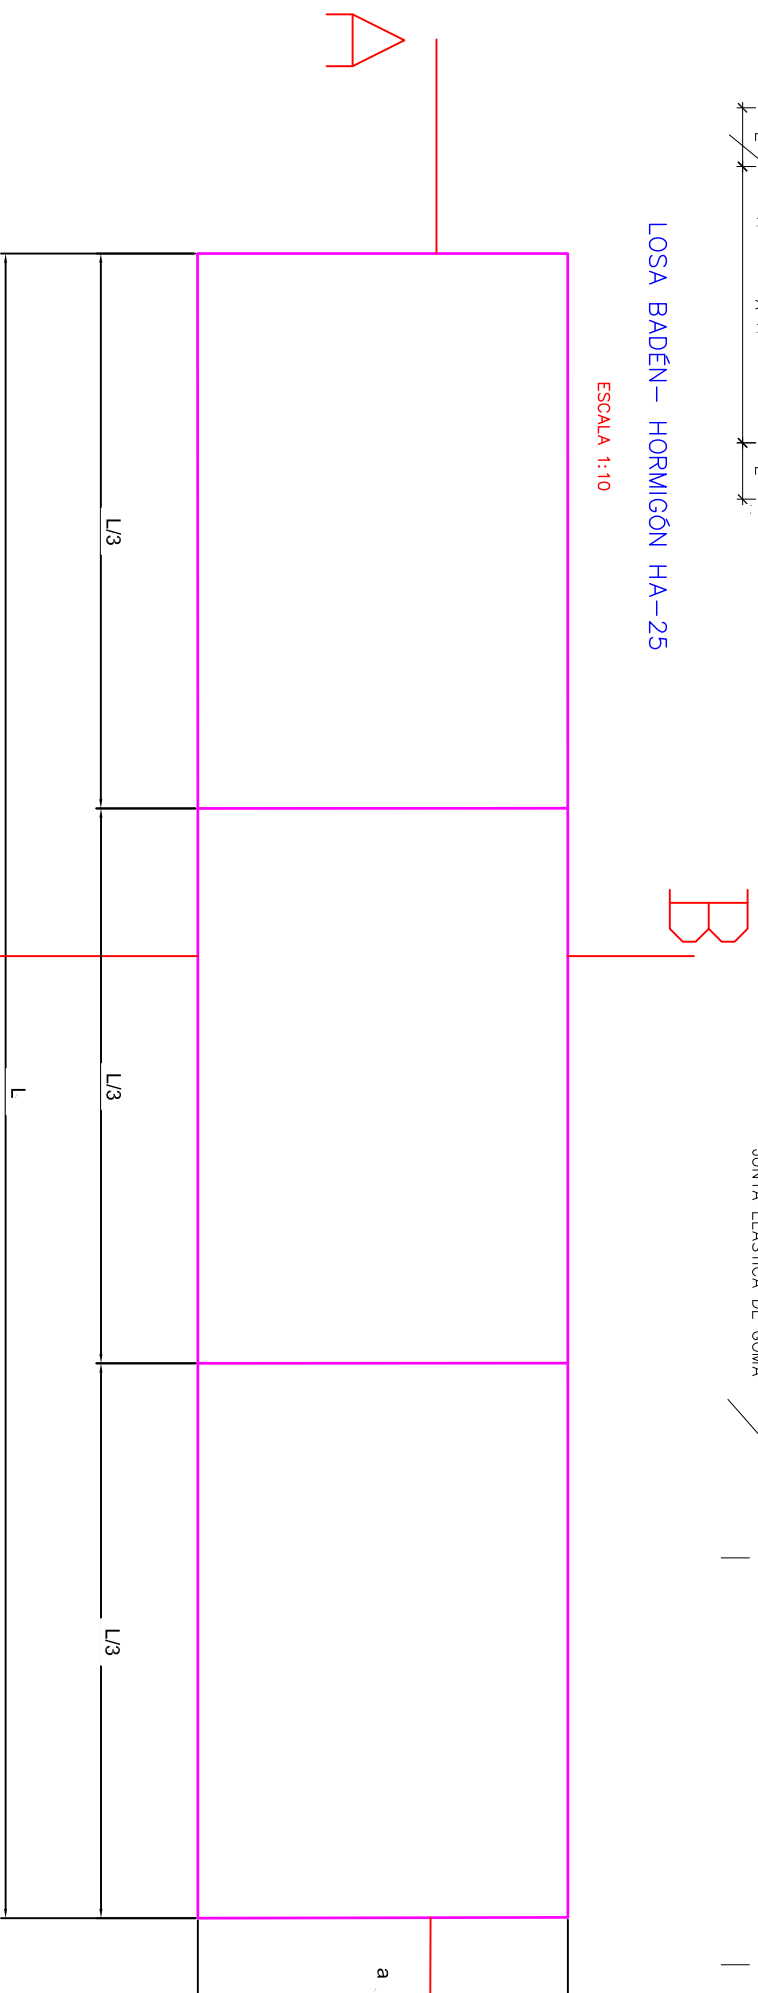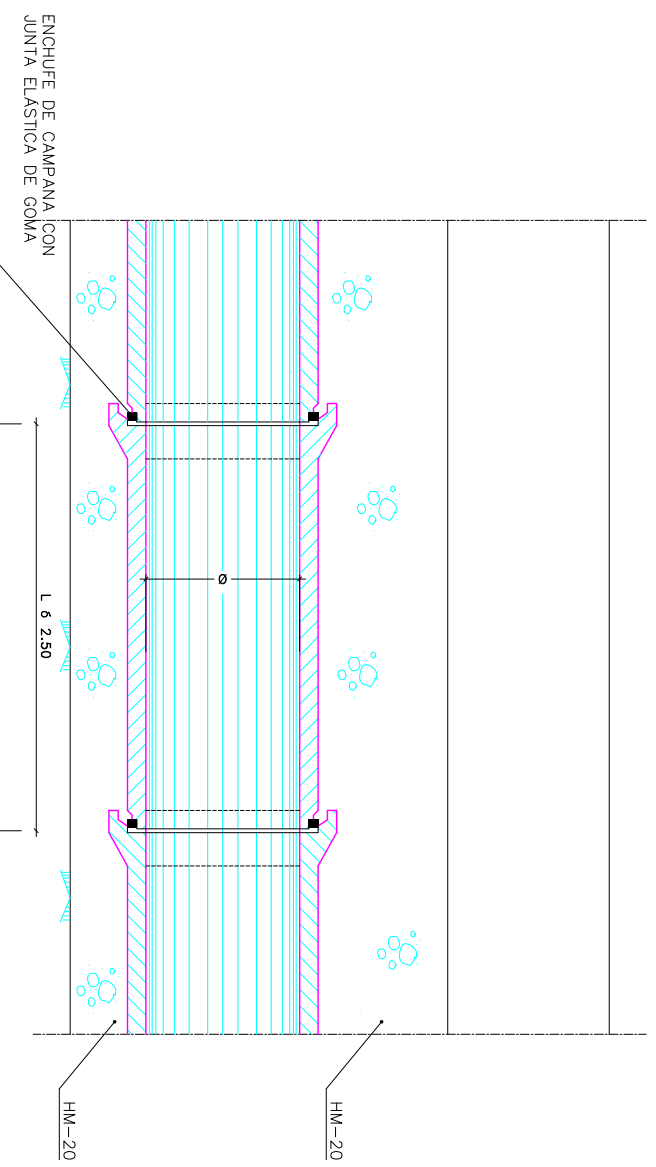

	REDACTOR: CELIA PASCUAL LÓPEZ	PROMOTOR: AYUNTAMIENTO PAYMOGO	TÍTULO PROYECTO PROYECTO DE MEJORA DEL CAMINO RURA "CAMINO DE LOS TÉRMINOS" EN EL T.M. PAYMOGO (HUELVA)	PLANO DETALLES OBRAS DE DRENAJE PASOS SALVACUNETAS: BADÉN DE HORMIGÓN ESCALA 1/10	Nº DE PLANO 6
	JUAN MANUEL PONCE GARCÍA ING. AGRÓNOMO Nº de colegio: 2008		FECHA: Febrero 2011	HOJA 3	de 3