
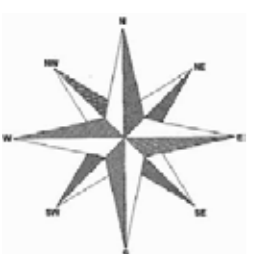
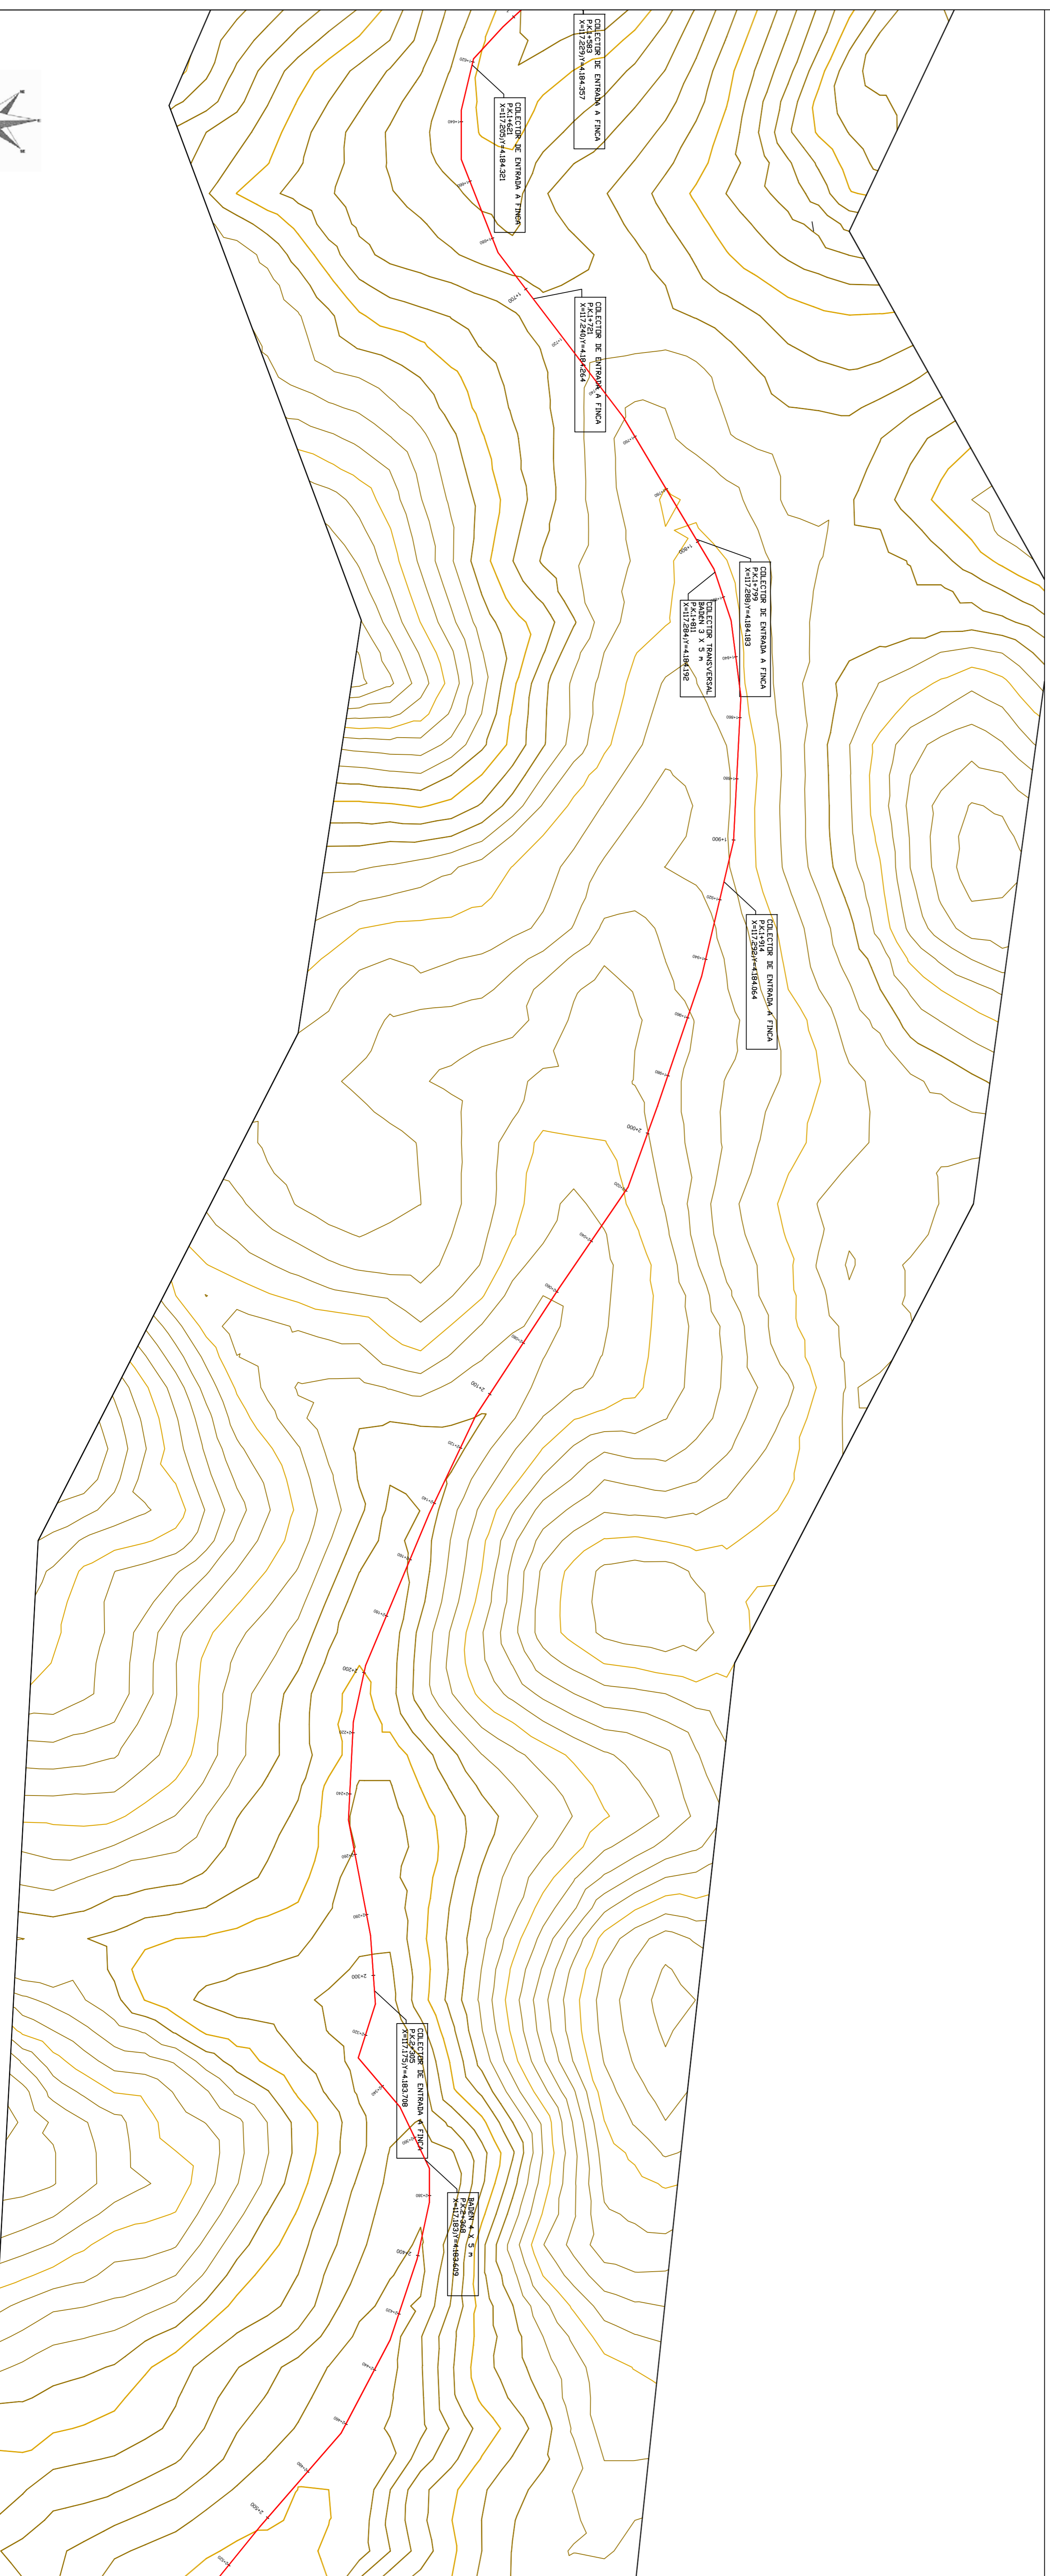


REDACTOR: Ceres Rural	PROYECTISTA: JUAN MANUEL FONCE GARCIA <small>ING. CIVIL (N.º 14.244/00) N.º 00000000000000000000</small>	TITULO PROYECTO: PROYECTO DE MEJORA DEL CAMINO RURAL "CAMINO DE LOS TERMINOS" EN EL T.M. PAVMOSO (HUELVA)	PLANO: PERFIL LONGITUDINAL CAMINO DE LOS TERMINOS
AYUNTAMIENTO: PAVMOSO	FECHA: Febrero 2011	ESCALA: 1/10000	N.º DE PLANO: 4 FOJA: 2 de 8

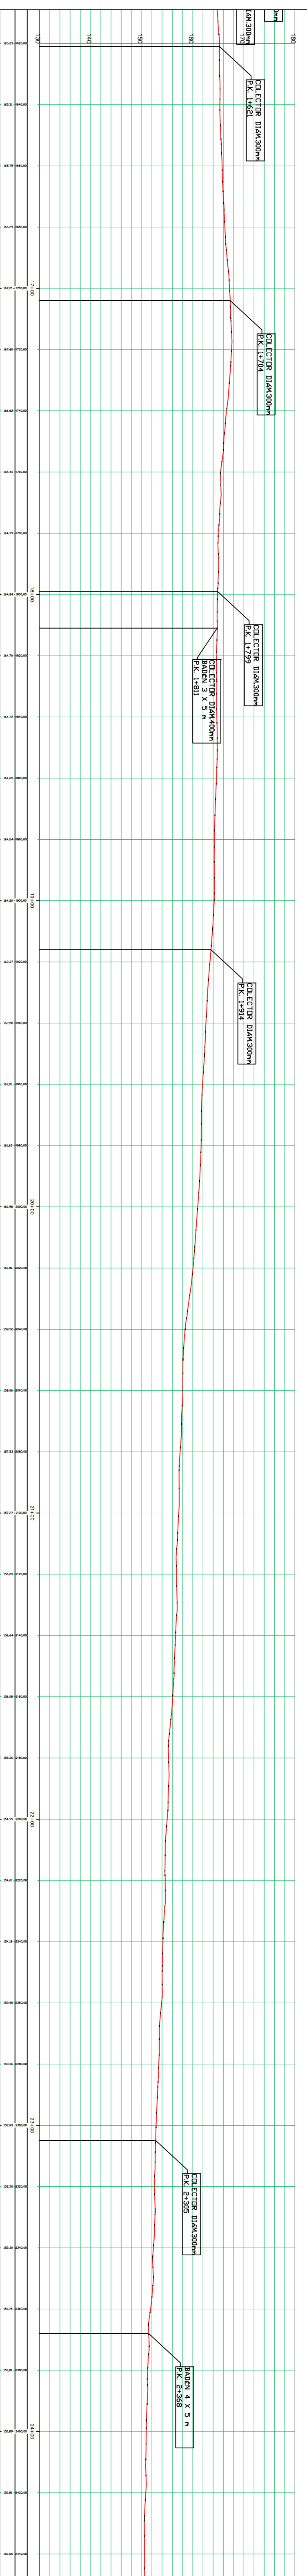

REACTOR: 	AYUNTAMIENTO PAMMOSO	CELIA BASCUAL LÓPEZ 	JUAN MANUEL FONSE GARCÍA 	TÍTULO PROYECTO PROYECTO DE MEJORA DEL CAMINO RURAL "CAMINO DE LOS TÉRMINOS" EN EL T.M. PAMMOSO (HUELVA)	PLANO PERFIL LONGITUDINAL CAMINO DE LOS TÉRMINOS	Nº DE PLANO 4
INICIA: 10/02/2011 Nº de expediente: 2011	FECHA: Febrero 2011	ESCALA 1/10000	HOJA 3 de 8