

REGISTRADOR:
Ceres Rural

AYUNTAMIENTO
PAYMOSO



CELIA BASCUAL LÓPEZ
[Signature]
ING. COMERCIAL, INGENIERO EN SISTEMAS DE REGADÍOS



JUAN MANUEL FONSECA GARCÍA
[Signature]
ING. TECNICO EN SISTEMAS DE REGADÍOS

TÍTULO PROYECTO
PROYECTO DE MEJORA DEL CAMINO RURAL "CAMINO DE LOS TÉRMINOS" EN EL T.M. PAYMOSO (HUELVA)

PLANO
PERFIL LONGITUDINAL CAMINO DE LOS TÉRMINOS
FECHA: Febrero 2011
ESCALA 1/10000

Nº DE PLANO
FOJA
4
de
8

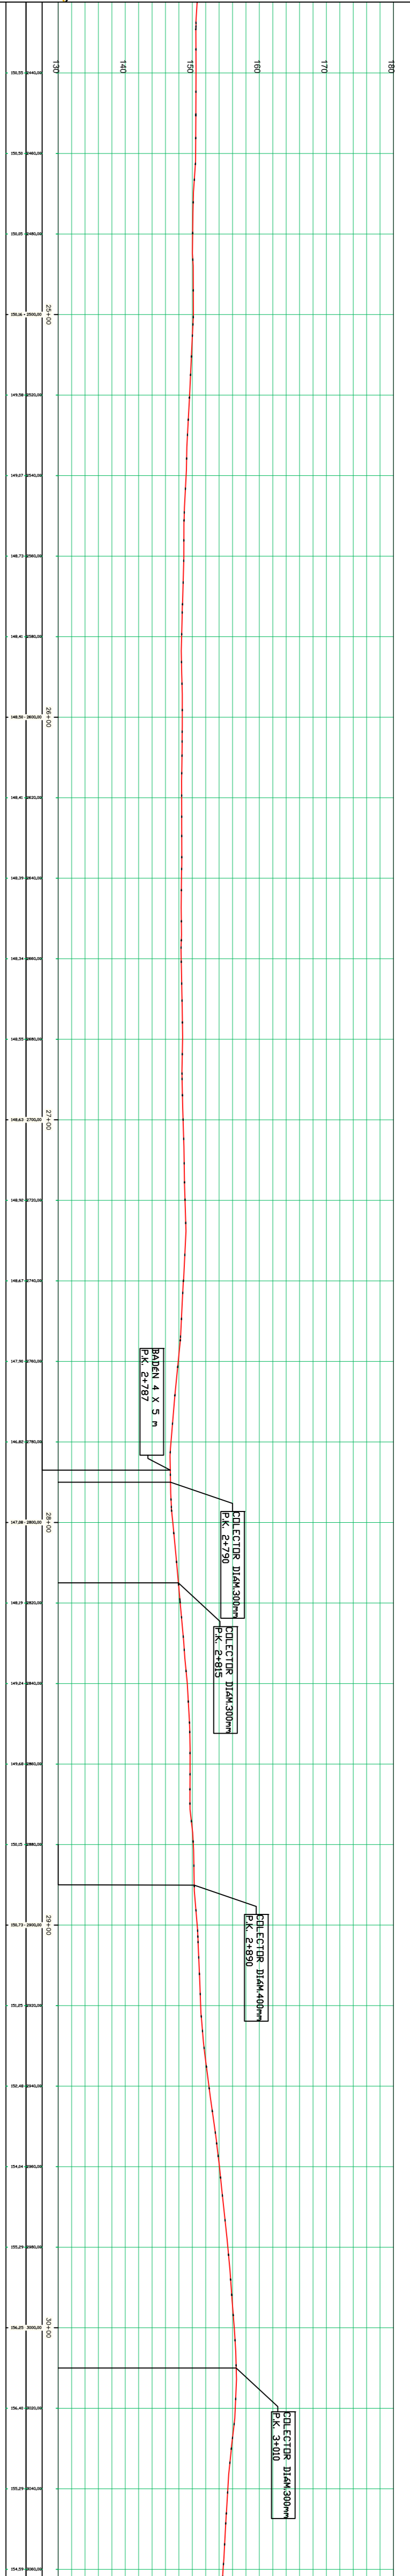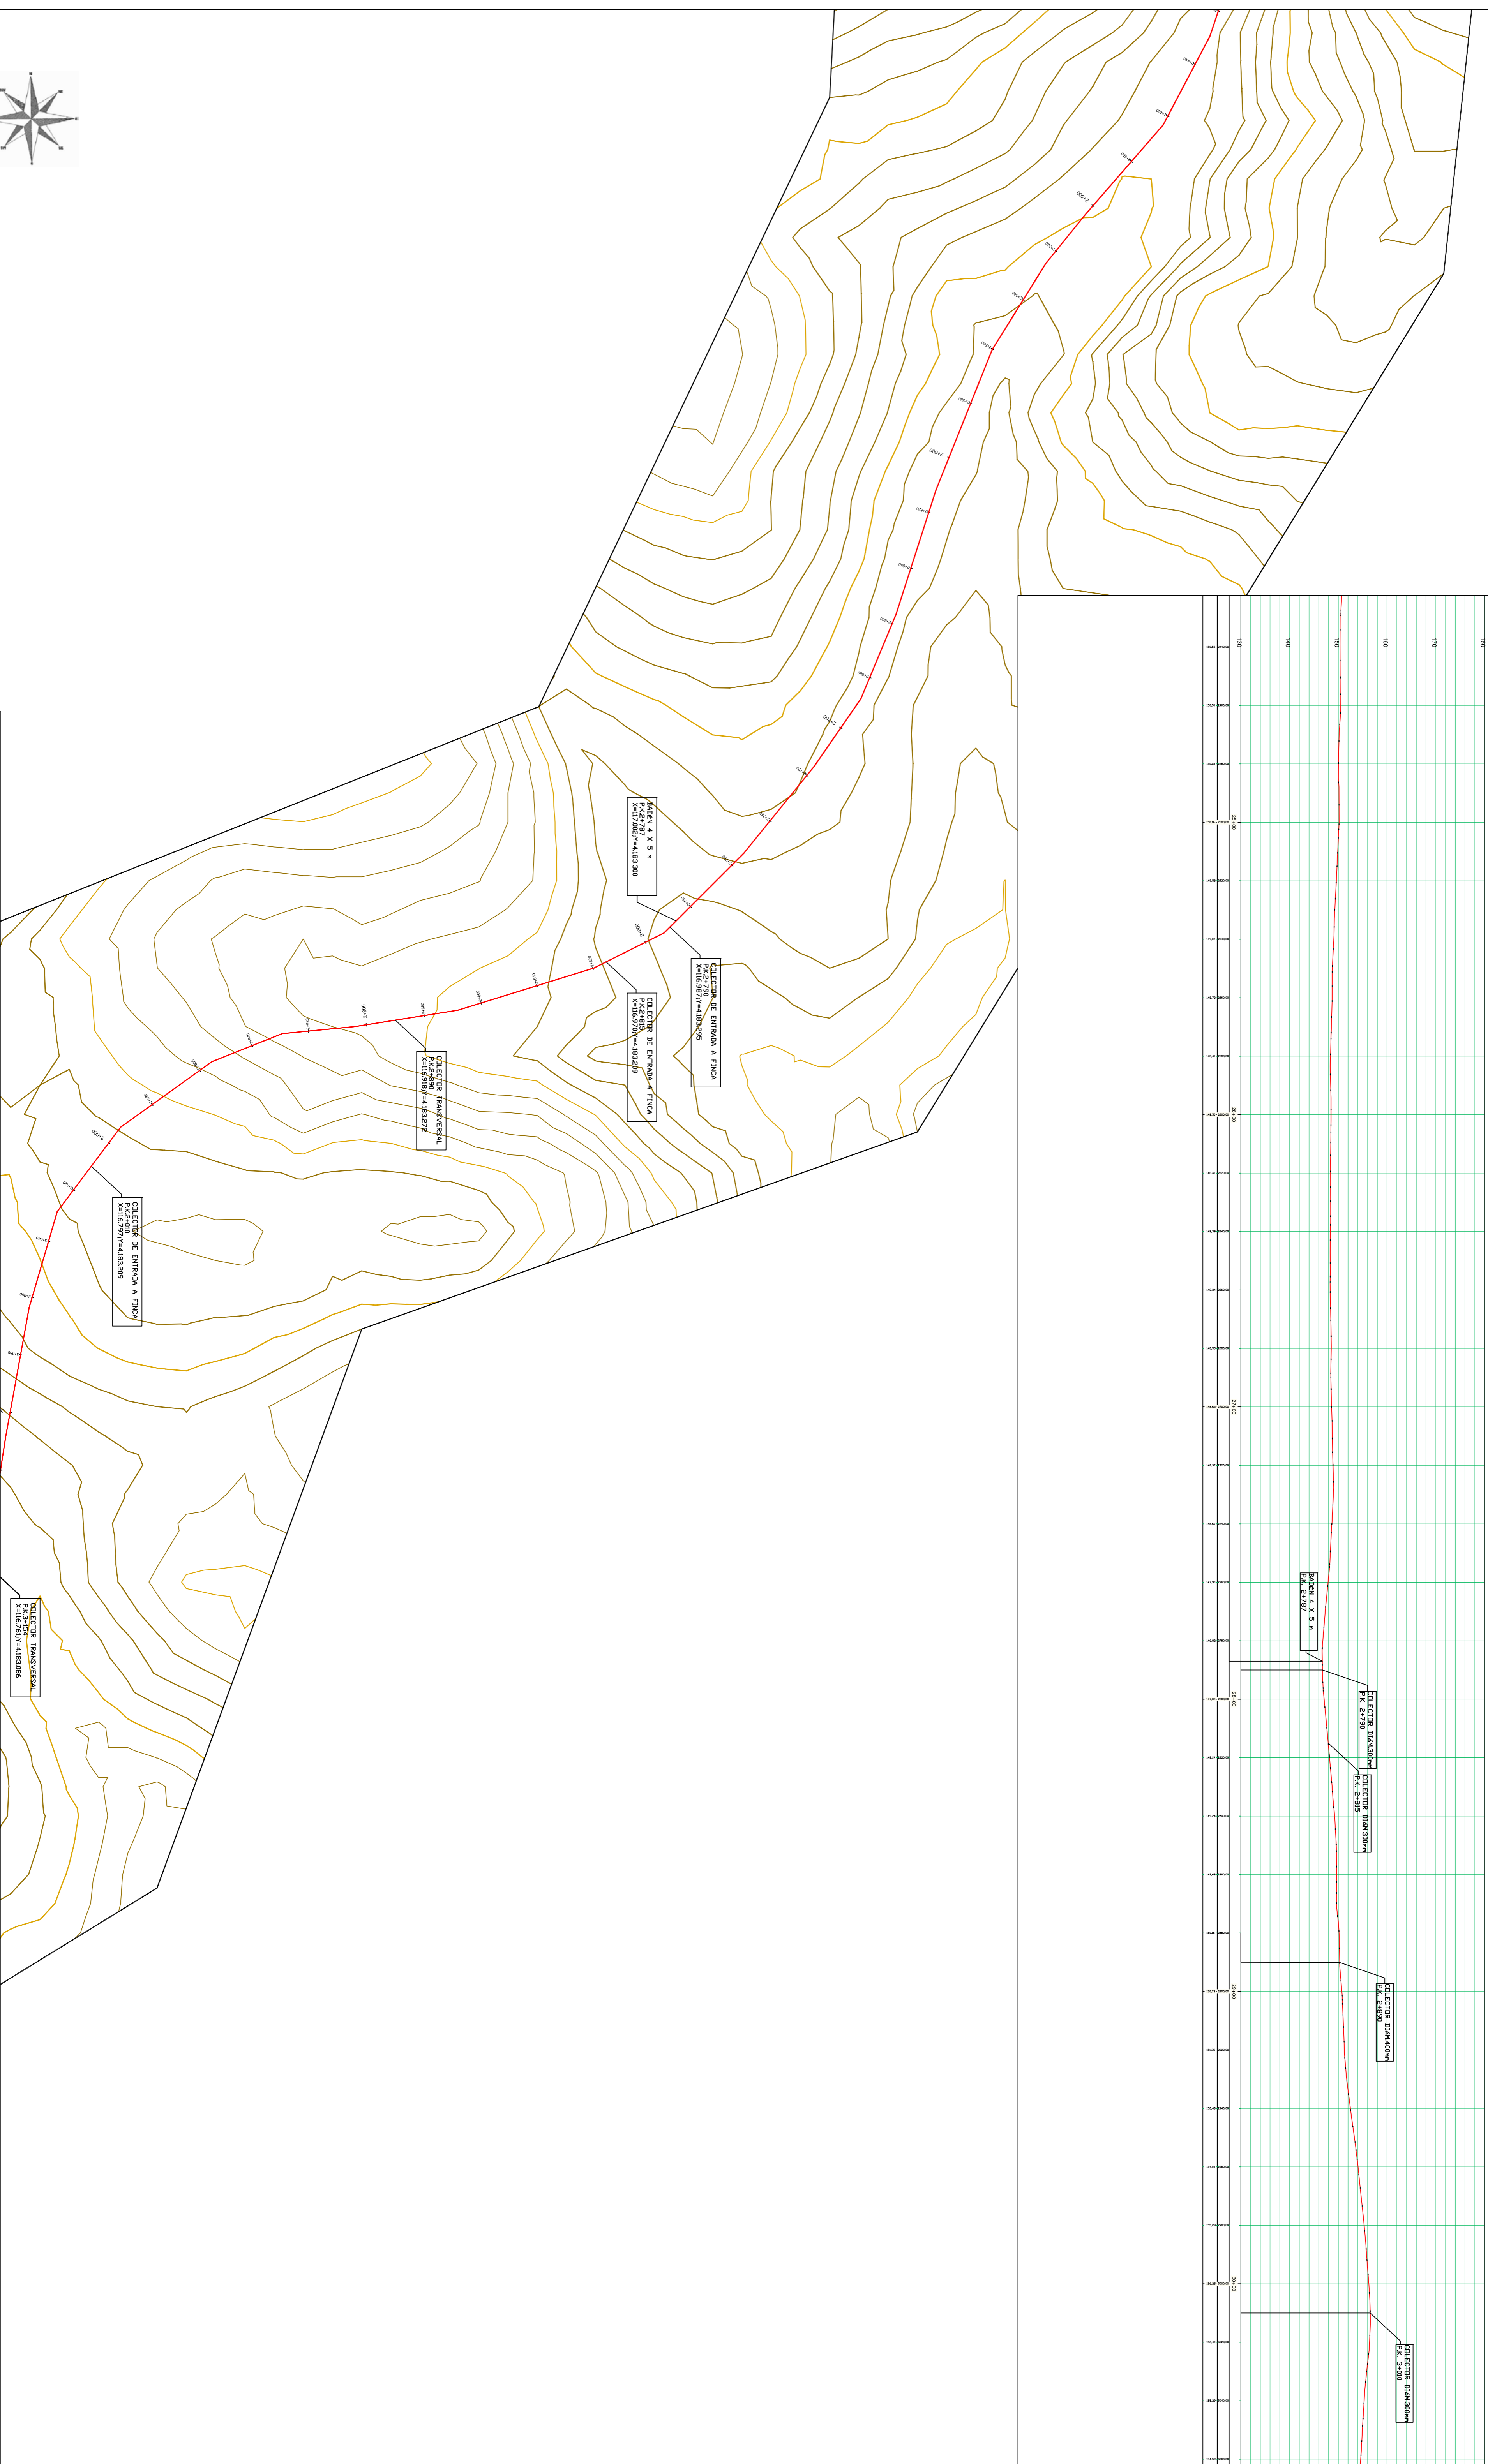

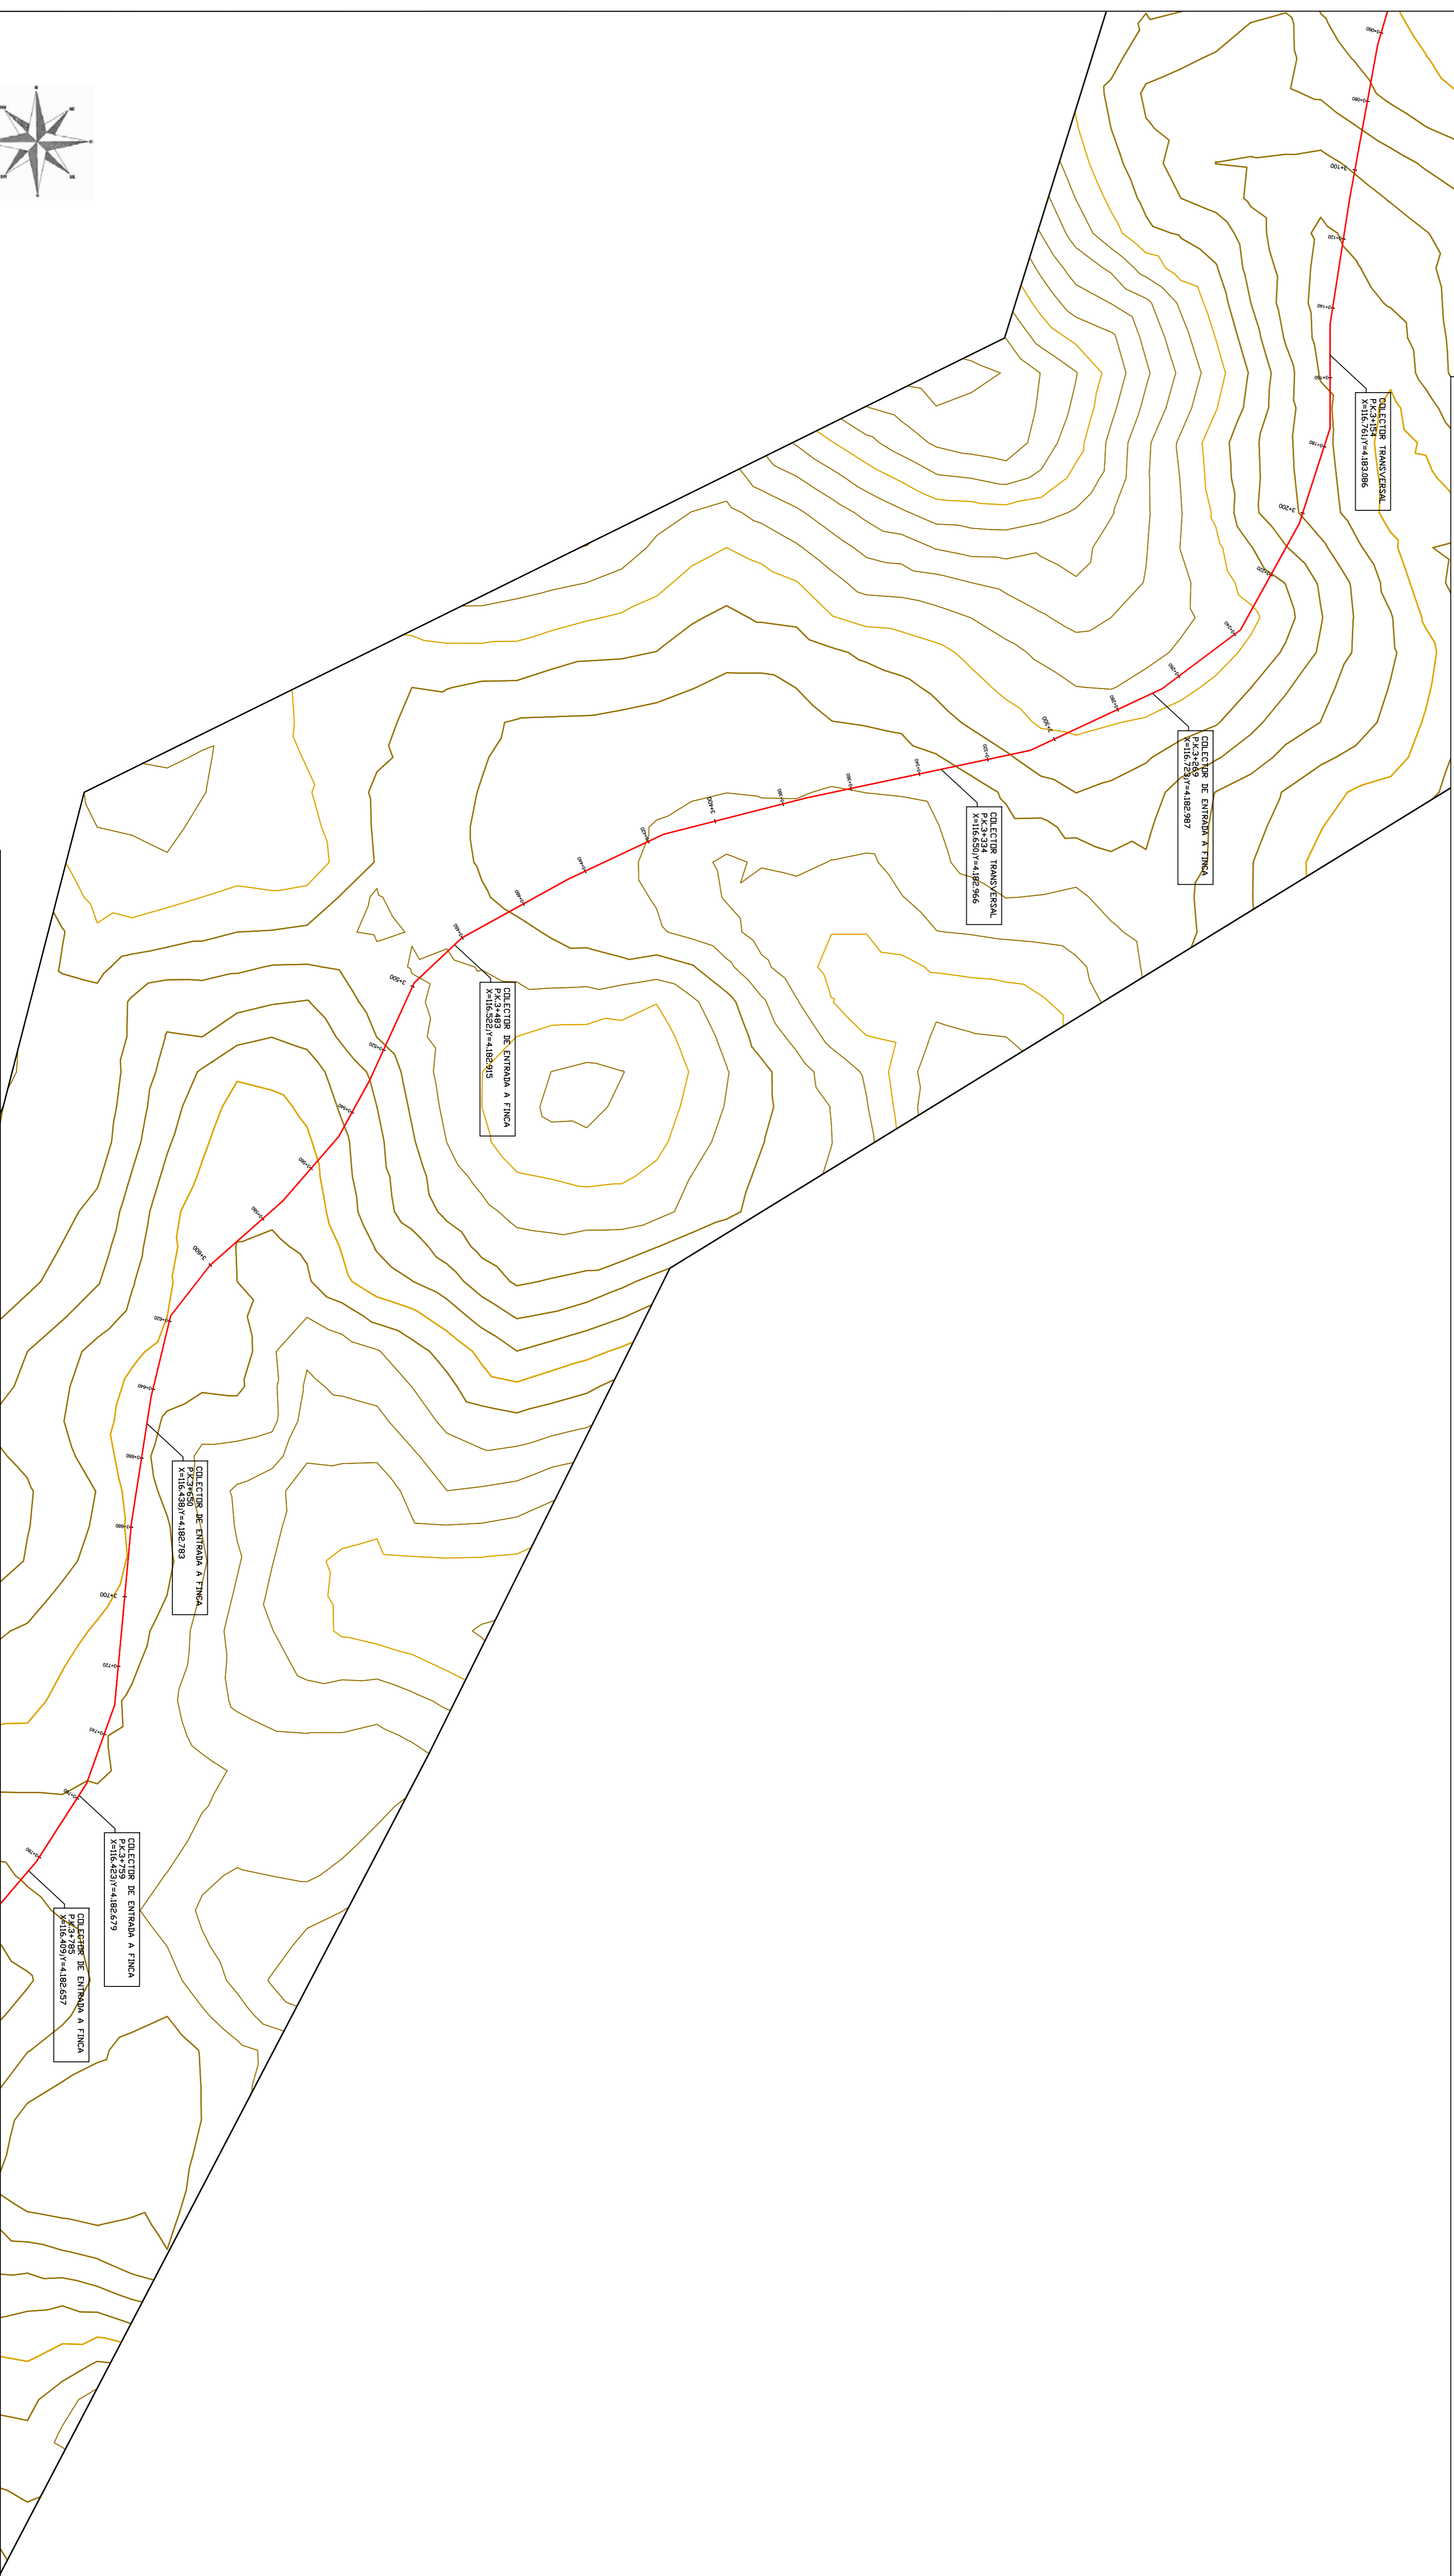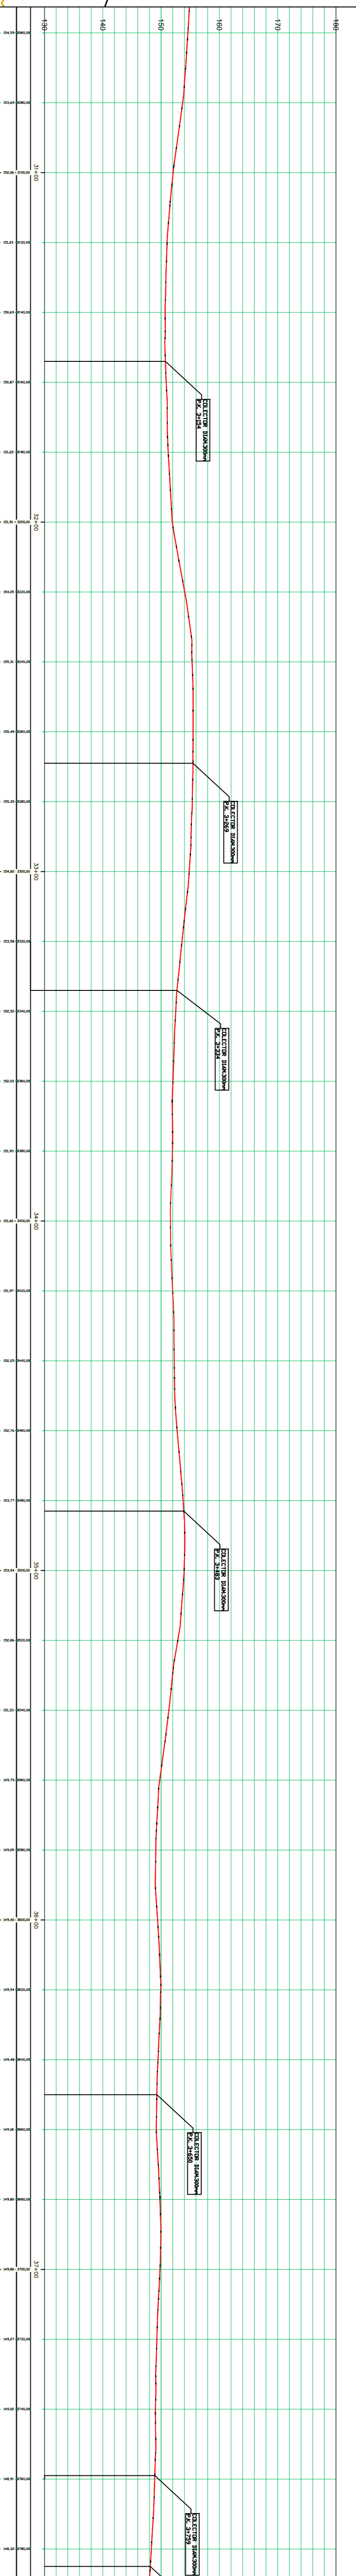

REACTOR: **Ceres Rural**
 AYUNTAMIENTO: **PAYMOSO**
 CELIA PASQUAL LÓPEZ
 INC. COMERCIAL INGENIEROS TÉCNICOS Nº 10.000.000.000
 JUAN MANUEL FONSECA GARCÍA
 INC. INGENIEROS Nº 10.000.000.000
 TÍTULO PROYECTO: **PROYECTO DE MEJORA DEL CAMINO RURAL "CAMINO DE LOS TÉRMINOS" EN EL T.M. PAYMOSO (HUELVA)**
 PLANO: **PERFIL LONGITUDINAL CAMINO DE LOS TÉRMINOS**
 FECHA: **Febrero 2011**
 ESCALA: **1/10000**
 Nº DE PLANO: **4**
 HOJA: **5** de **8**